



/

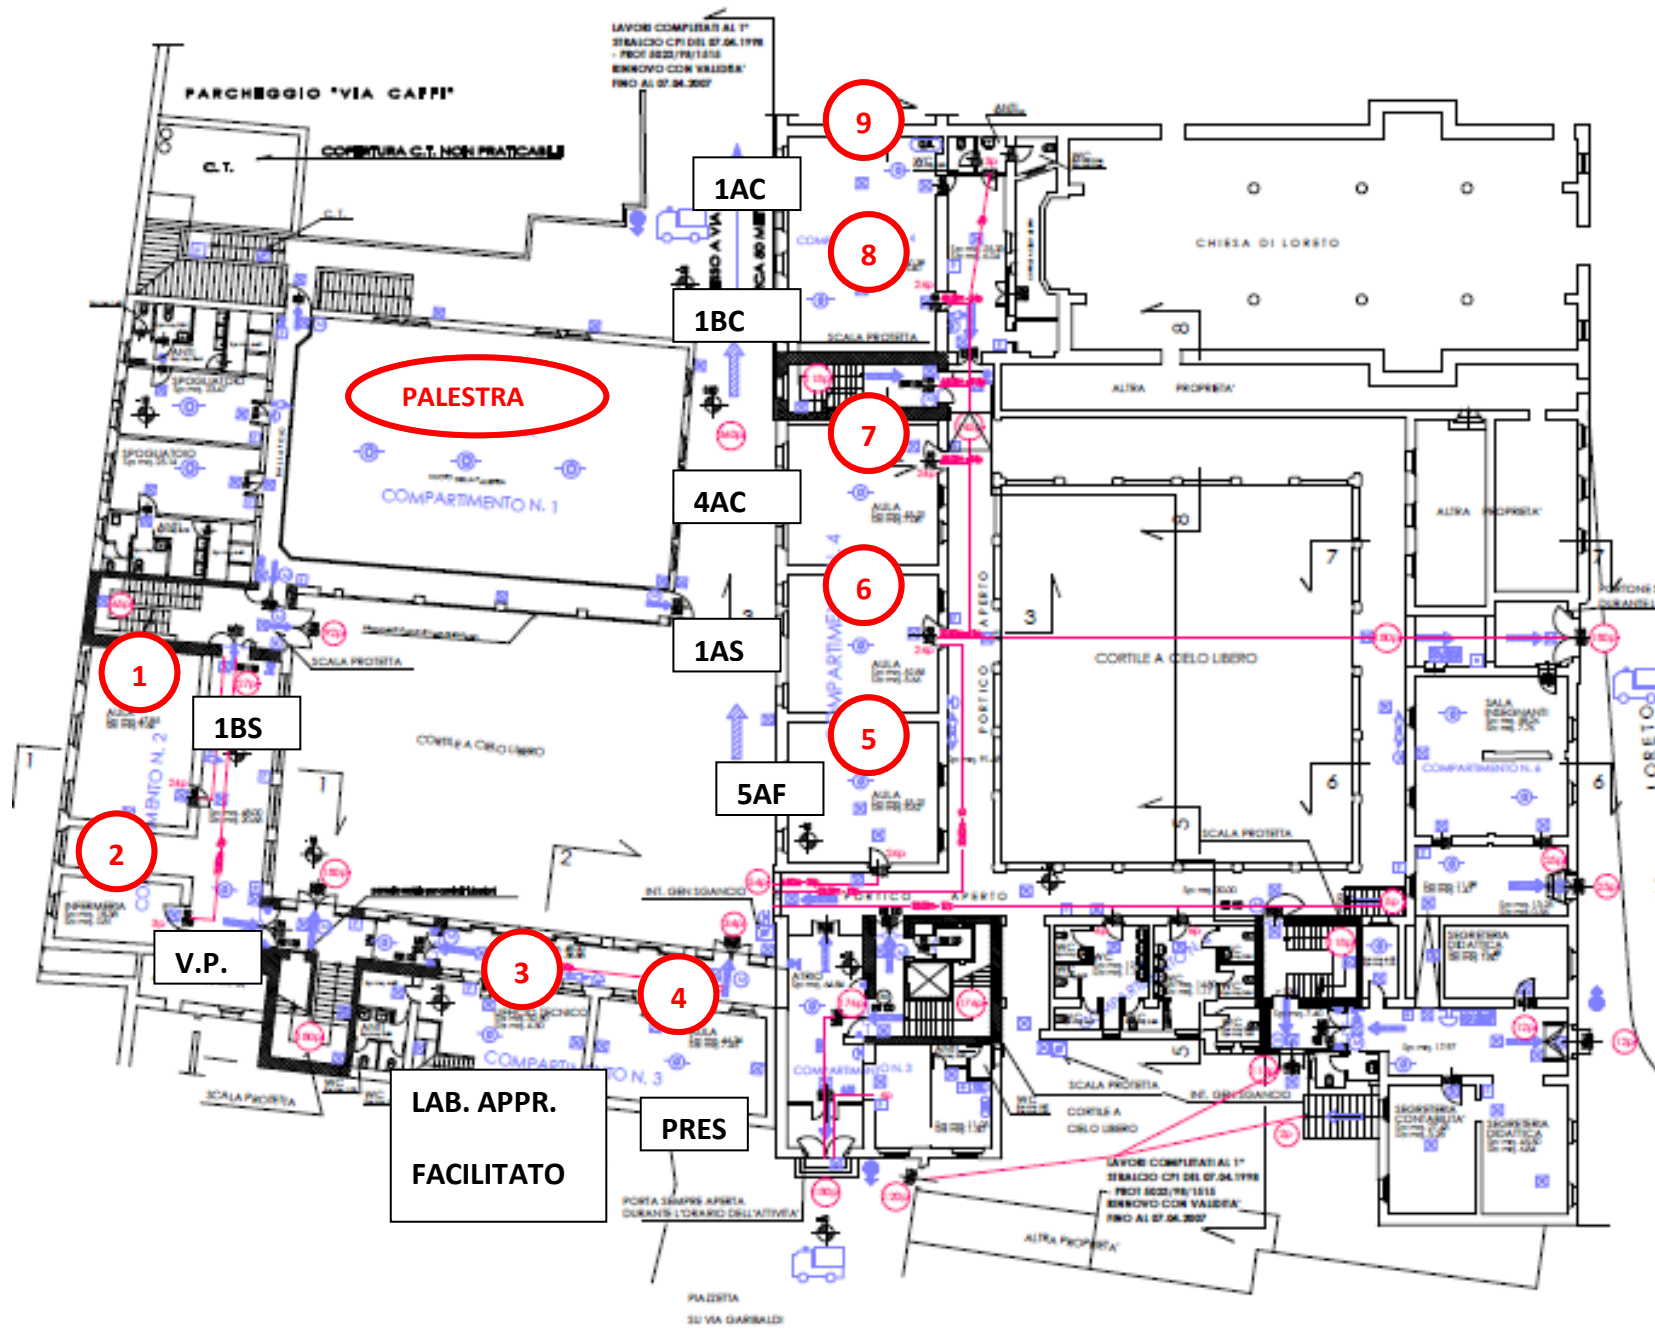

IIS CATULLO – PIANTA PRIMO PIANO

PIANTA PIANO PRIMO
- SCALA 1:200 -

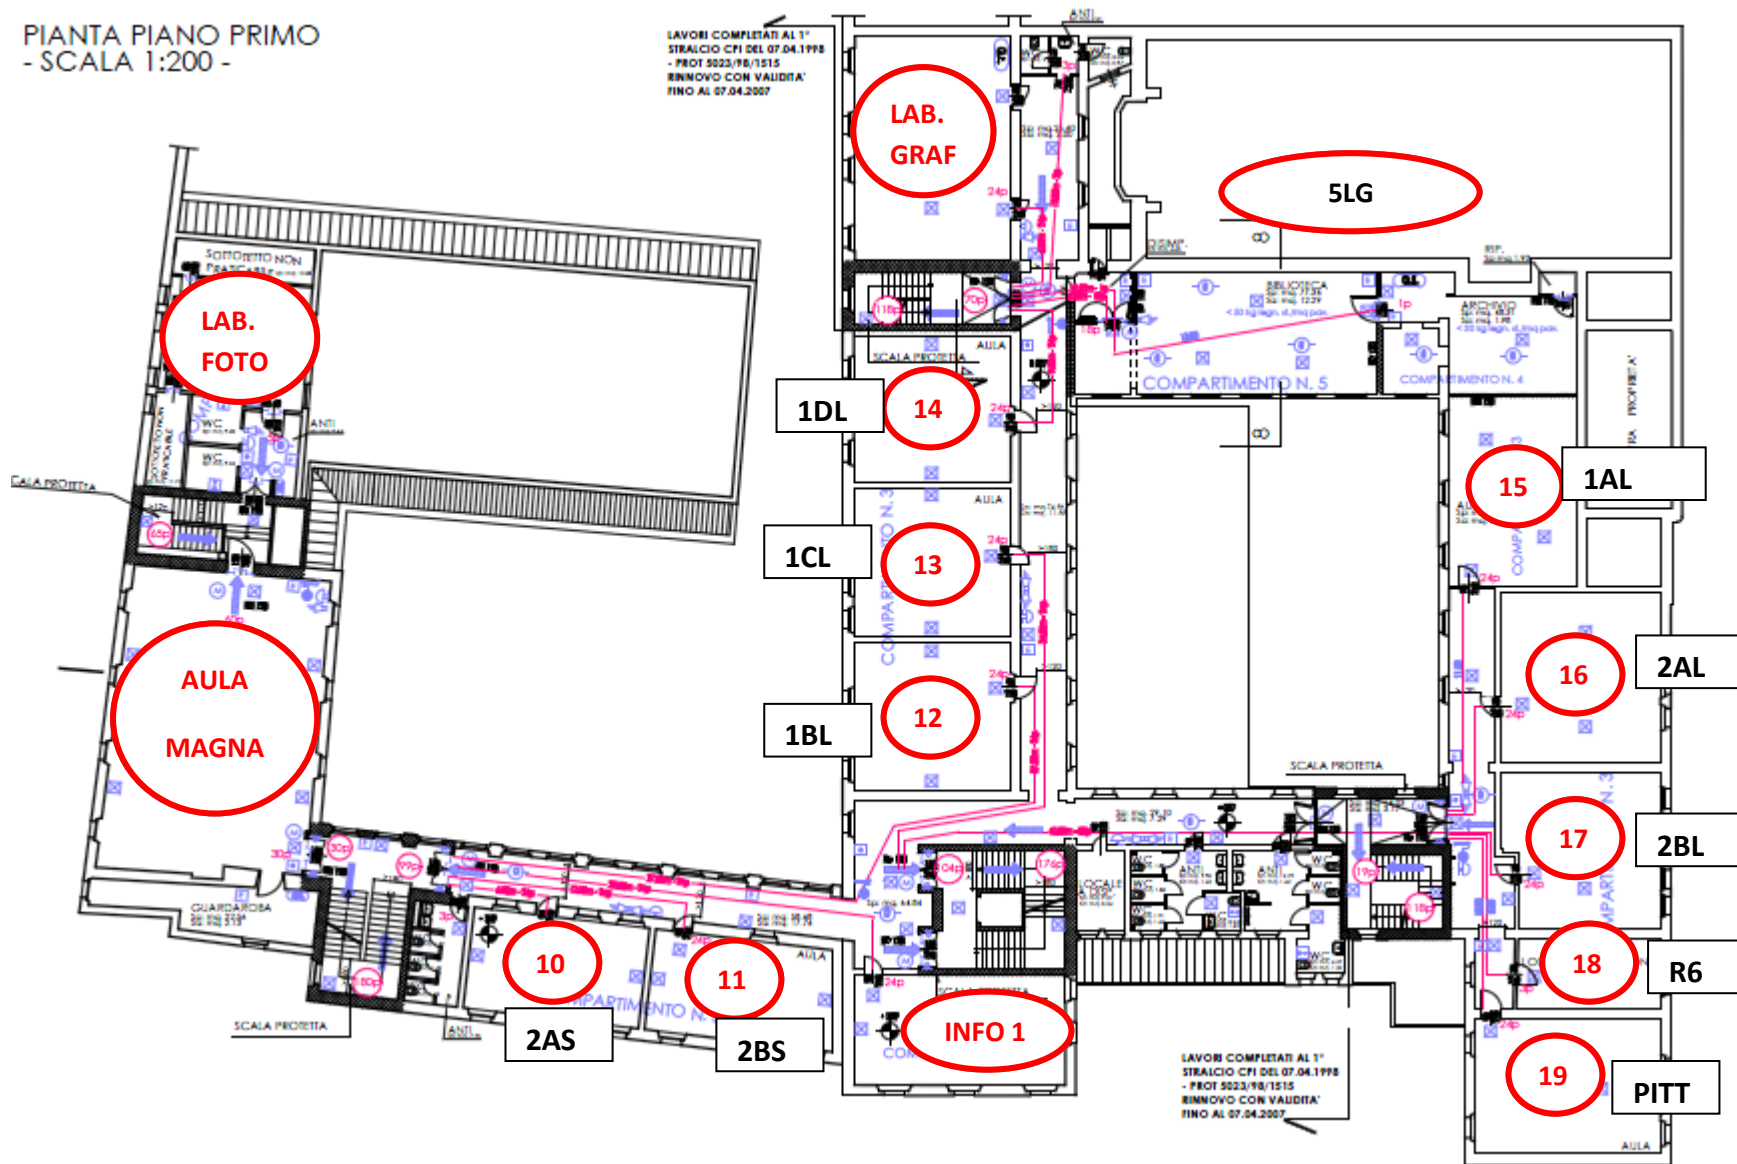

AVORI COMPLETATI AL 1°
TRALCIO CPI DEL 07.04.1998
PROF 5023/98/1515
INNOVO COM VAUDITA
NO AL 07.04.2007

COMPARTIMENTO UNICO

